


说明

1. 卫生间所有洁具台盆、厨房地漏均由用户自理，安装
2. 座便器下口中中心距墙均为 300mm 距墙均为 100
3. 阳台玻璃门由业主自理。
4. 钢筋混凝土剪力墙厚度及定位预埋。
5. 墙身留洞详各层平面
6. 凡未注明者，空调预留套管中心距墙均为 150 KD 洞中距墙 200mm；为上下各一，洞中距地 220mm，200mm，预埋空调水管预留套管直径
7. 所有家具具有量尺为示，由用户自理。
8. 厨房进气管道预留尺寸为 450x550，参图集207J14-3
9. 卫生间进气管道预留尺寸为 200x430，参图集207J14-3
10. 卫生间地面比周边地面低 20mm 找坡 1% 找坡方向
11. 卫生间，配合水施进行施工
12. 进气管道上下贯通，在剪力墙厚度处做二次装修设计。
13. 室内窗台高度不足 900 从均应在窗洞两侧做保温，高度 900 阳台栏杆高度不足 1100 从均应在栏杆内侧做保温，高度 1100 做法参照 09J903 16 页，竖向间距mm
14. 所有平洞均在楼下弹出 100mm 线。

图例

	钢筋混凝土墙体
	非承重空心砖墙
	卫生间排气孔
	通气管
	下水管
	暖通管
	暖通管
	暖通管
	暖气热水器
	暖气表

三~三十二层平面图 1:100

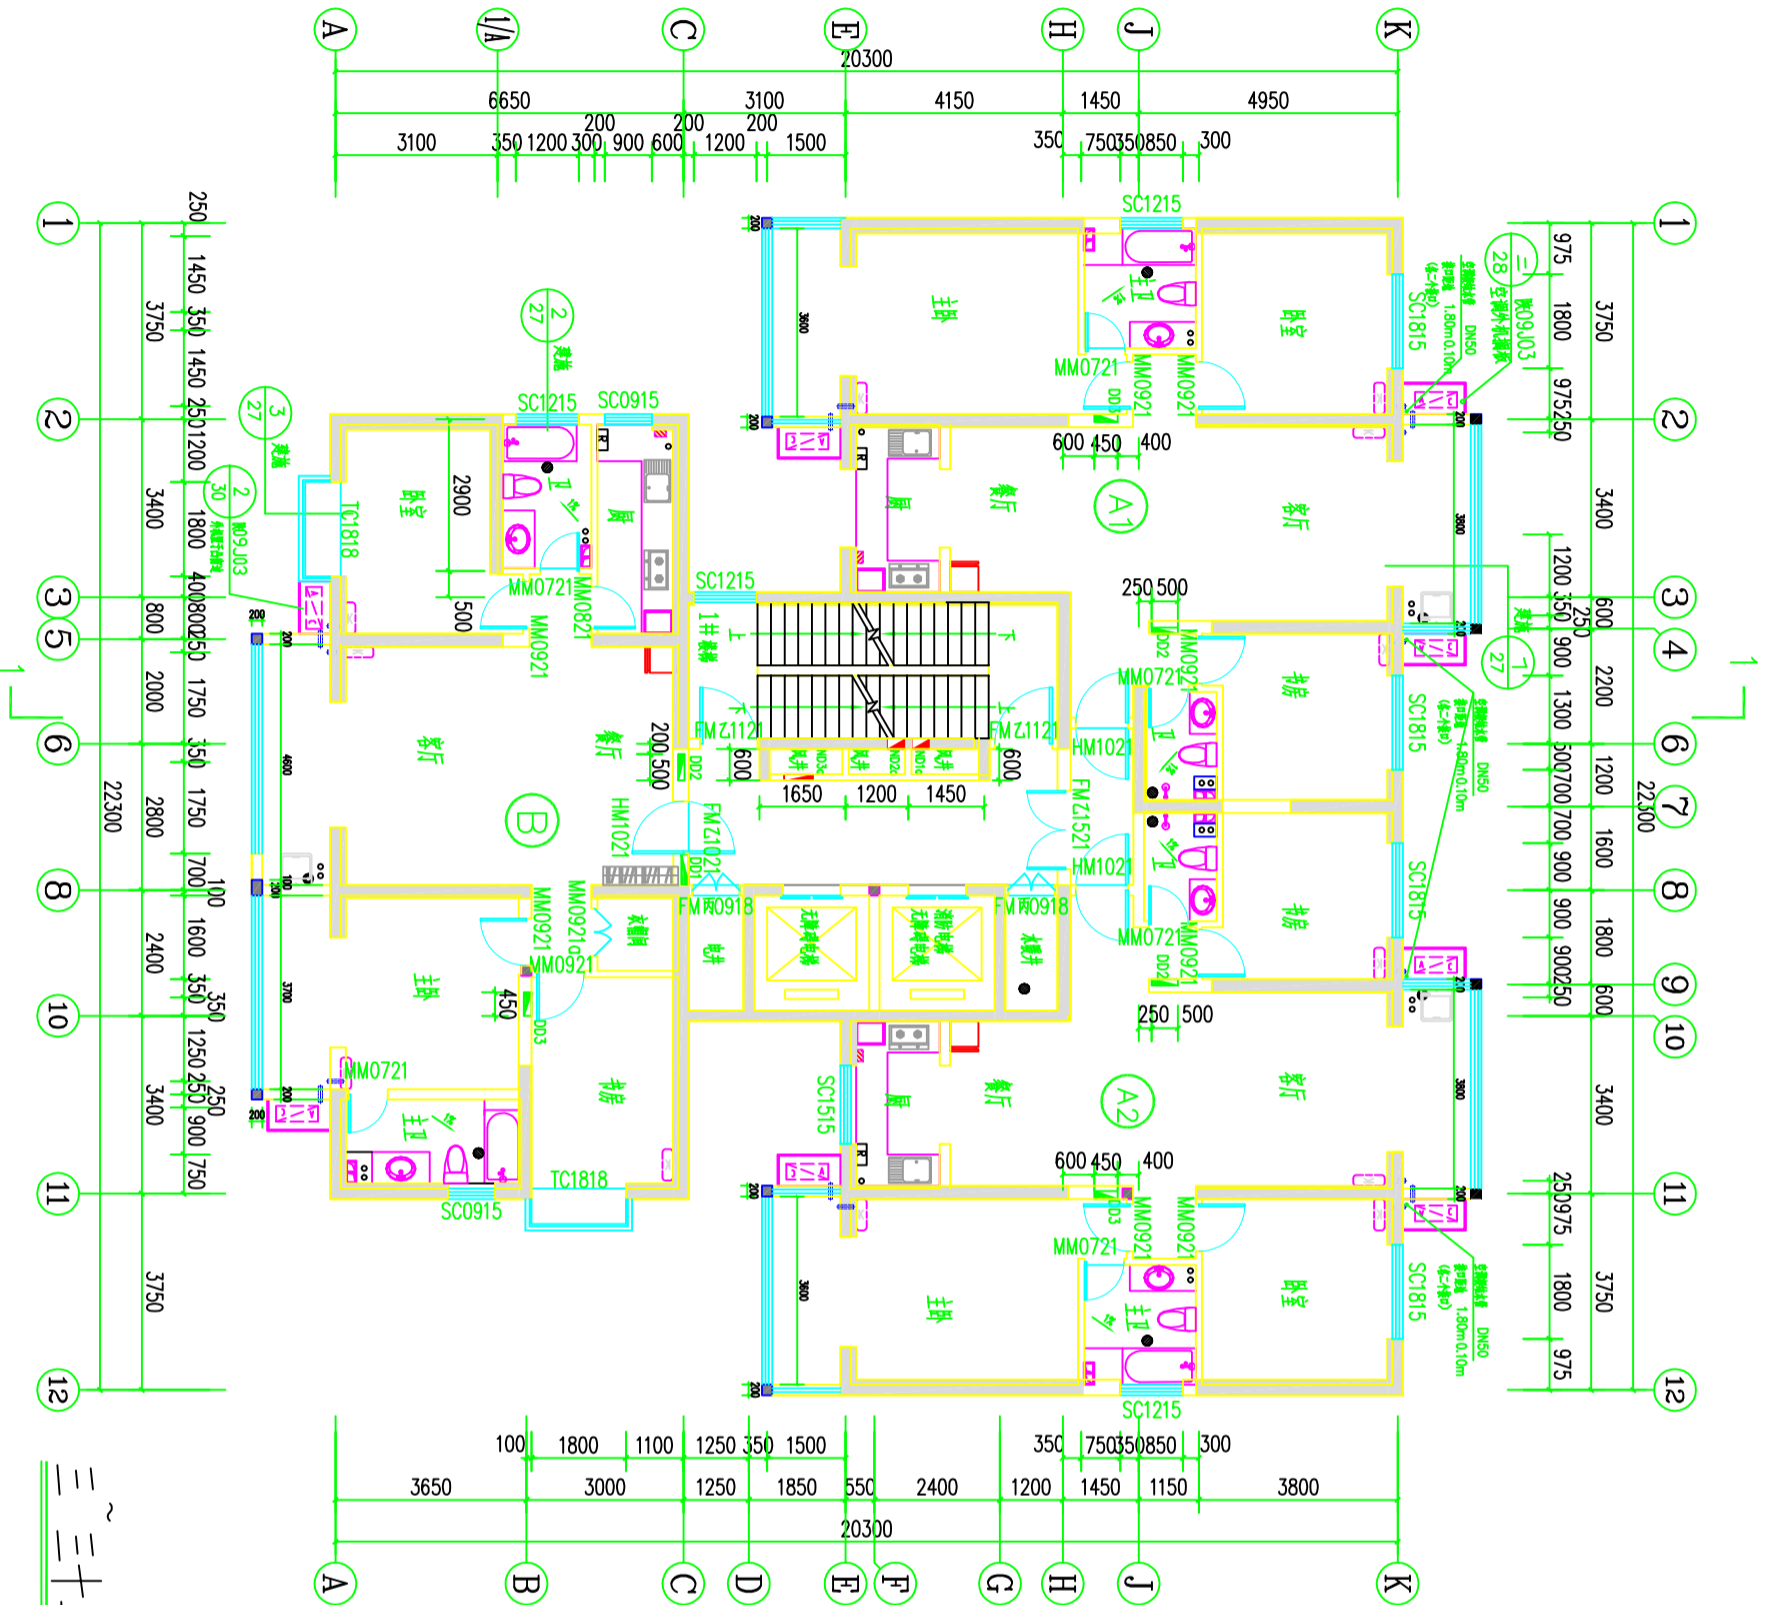

墙身留洞表

序号	洞	洞号	洞口尺寸 (mm)	洞高 (mm)	备注说明
1	空调	ND1a	350x700x墙体	H+0.200	每层一个
2	空调	ND2a	350x700x墙体	H+0.200	每层一个
3	空调	ND3a	500x1100x墙体	H+0.300	每层一个
4	空调	DD1	570x4.50x14.0	H+1.500	每层一个
5	空调	DD2	500x350x120	H+1.800	每层一个
6	空调	DD3	4.50x350x150	H+0.400	每个一个

注册执业印章		中国西北建筑设计研究院有限公司	PROJECT LEADER	注册执业印章	注册执业印章
姓名	姓名	注册执业印章	注册执业印章	注册执业印章	注册执业印章
注册执业印章	注册执业印章	注册执业印章	注册执业印章	注册执业印章	注册执业印章
注册执业印章	注册执业印章	注册执业印章	注册执业印章	注册执业印章	注册执业印章

工程名称	西安工程大学金花校区	共几页	15-22
子项目名称	3#住宅楼	图名	DWG. TYPE
SUB PROJECT	3#住宅楼	图号	8
	三~三十二层平面图	版本号	1
		日期	2015.03

姓名	注册执业印章	注册执业印章	注册执业印章
姓名	注册执业印章	注册执业印章	注册执业印章
姓名	注册执业印章	注册执业印章	注册执业印章
姓名	注册执业印章	注册执业印章	注册执业印章