


工	艺	类	别	编	号
建	筑				
结	构				
给	水				

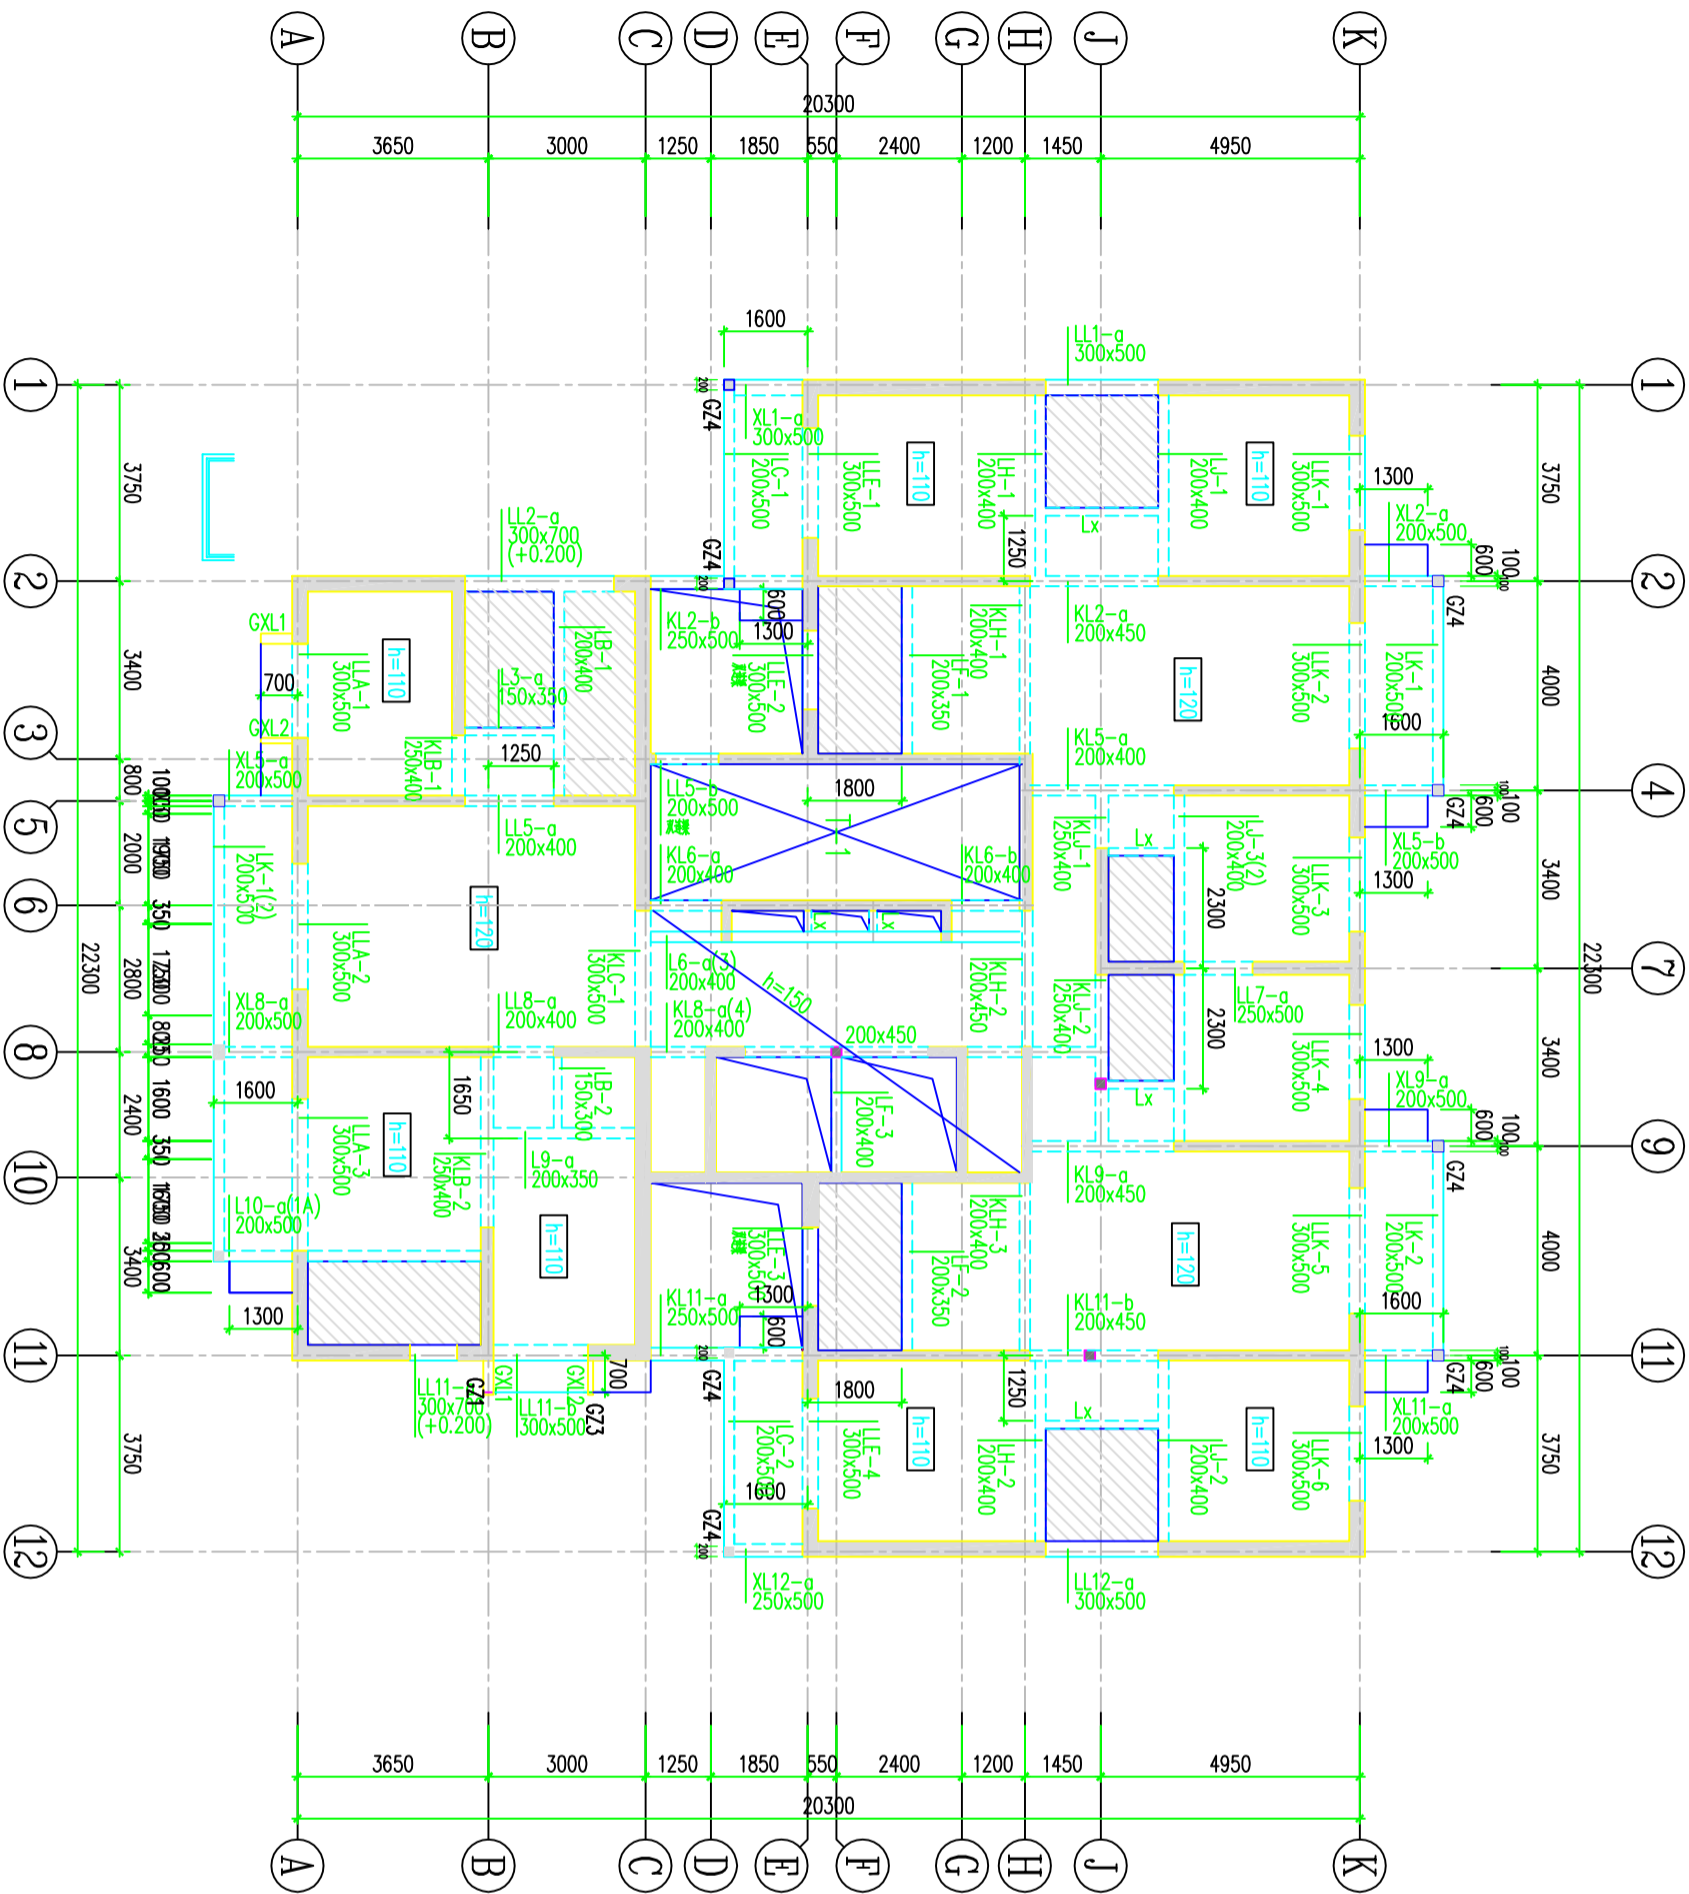



三层~六层结构平面图

注册执业证书号 REGISTERED PRACTICE CERTIFICATE NO.		注册执业证书号 REGISTERED PRACTICE CERTIFICATE NO.		注册执业证书号 REGISTERED PRACTICE CERTIFICATE NO.	
姓名 NAME	汪龙	姓名 NAME	汪龙	姓名 NAME	汪龙
注册执业证书号 REGISTERED SIGNER NO.	6100283-SM41	注册执业证书号 REGISTERED SIGNER NO.	6100283-SM41	注册执业证书号 REGISTERED SIGNER NO.	6100283-SM41
项目负责人 PROJECT LEADER	崔红梅 许可	项目负责人 PROJECT LEADER	崔红梅 许可	项目负责人 PROJECT LEADER	崔红梅 许可
审核 APPROVED BY	金小东	审核 APPROVED BY	金小东	审核 APPROVED BY	金小东
专业负责人 DIVISION CHIEF	汪龙	专业负责人 DIVISION CHIEF	汪龙	专业负责人 DIVISION CHIEF	汪龙
设计人 DESIGNED BY		设计人 DESIGNED BY		设计人 DESIGNED BY	
汪龙		汪龙		汪龙	
绘图人 DRAWING BY		绘图人 DRAWING BY		绘图人 DRAWING BY	
何晋忠		何晋忠		何晋忠	
工程名称 PROJECT NAME			工程名称 PROJECT NAME		
西安工程大学金校区			西安工程大学金校区		
子项名称 SUB PROJECT			子项名称 SUB PROJECT		
3#住宅楼			3#住宅楼		
设计号 PROJECT NO.	15-22	设计号 PROJECT NO.	15-22	设计号 PROJECT NO.	15-22
图名 Dwg. Title	结构	图名 Dwg. Title	结构	图名 Dwg. Title	结构
图号 Dwg. No.	31	图号 Dwg. No.	31	图号 Dwg. No.	31
版本号 VER. NO.	1	版本号 VER. NO.	1	版本号 VER. NO.	1
日期 DATE	2015.9	日期 DATE	2015.9	日期 DATE	2015.9

上海标准图号: -1.500

1. 本图依据《建筑结构设计规范》及相关标准编制。
2. 本图依据《建筑结构设计规范》及相关标准编制。
层号	楼层高度 (m)	层数
-1	-1.500	4.400
1	2.900	3.000
2	2.900	3.000
3	5.900	3.000
4	8.900	3.000
5	11.900	3.000
6	14.900	3.000
7	17.900	3.000
8	20.900	3.000
9	23.900	3.000
10	26.900	3.000
11	29.900	3.000
12	32.900	3.000
13	35.900	3.000
14	38.900	3.000
15	41.900	3.000
16	44.900	3.000
17	47.900	3.000
18	50.900	3.000
19	53.900	3.000
20	56.900	3.000
21	59.900	3.000
22	62.900	3.000
23	65.900	3.000
24	68.900	3.000
25	71.900	3.000
26	74.900	3.000
27	77.900	3.000
28	80.900	3.000
29	83.900	3.000
30	86.900	3.000
31	89.900	3.000
32	92.900	3.100
33	95.900	4.950
34	100.950	3.650
小计	104.600	

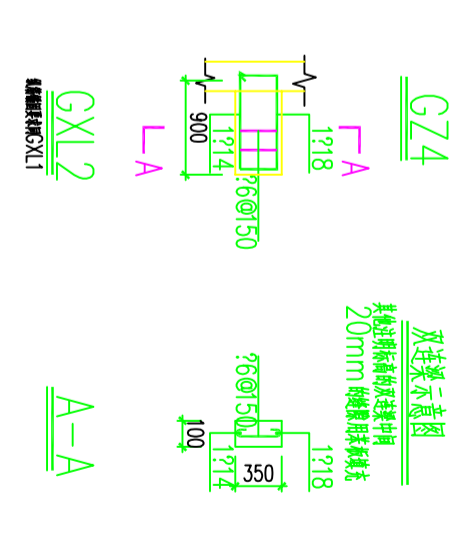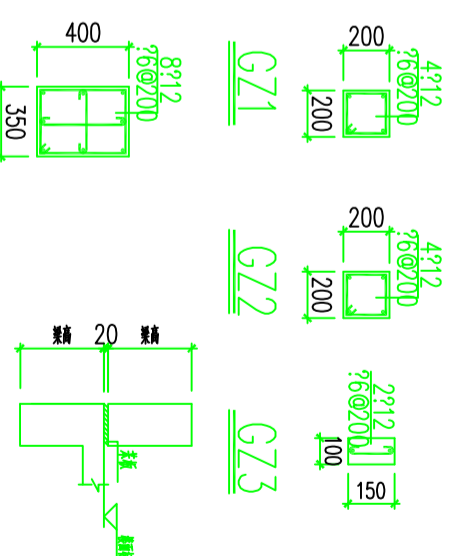

上海标准图号: -1.500