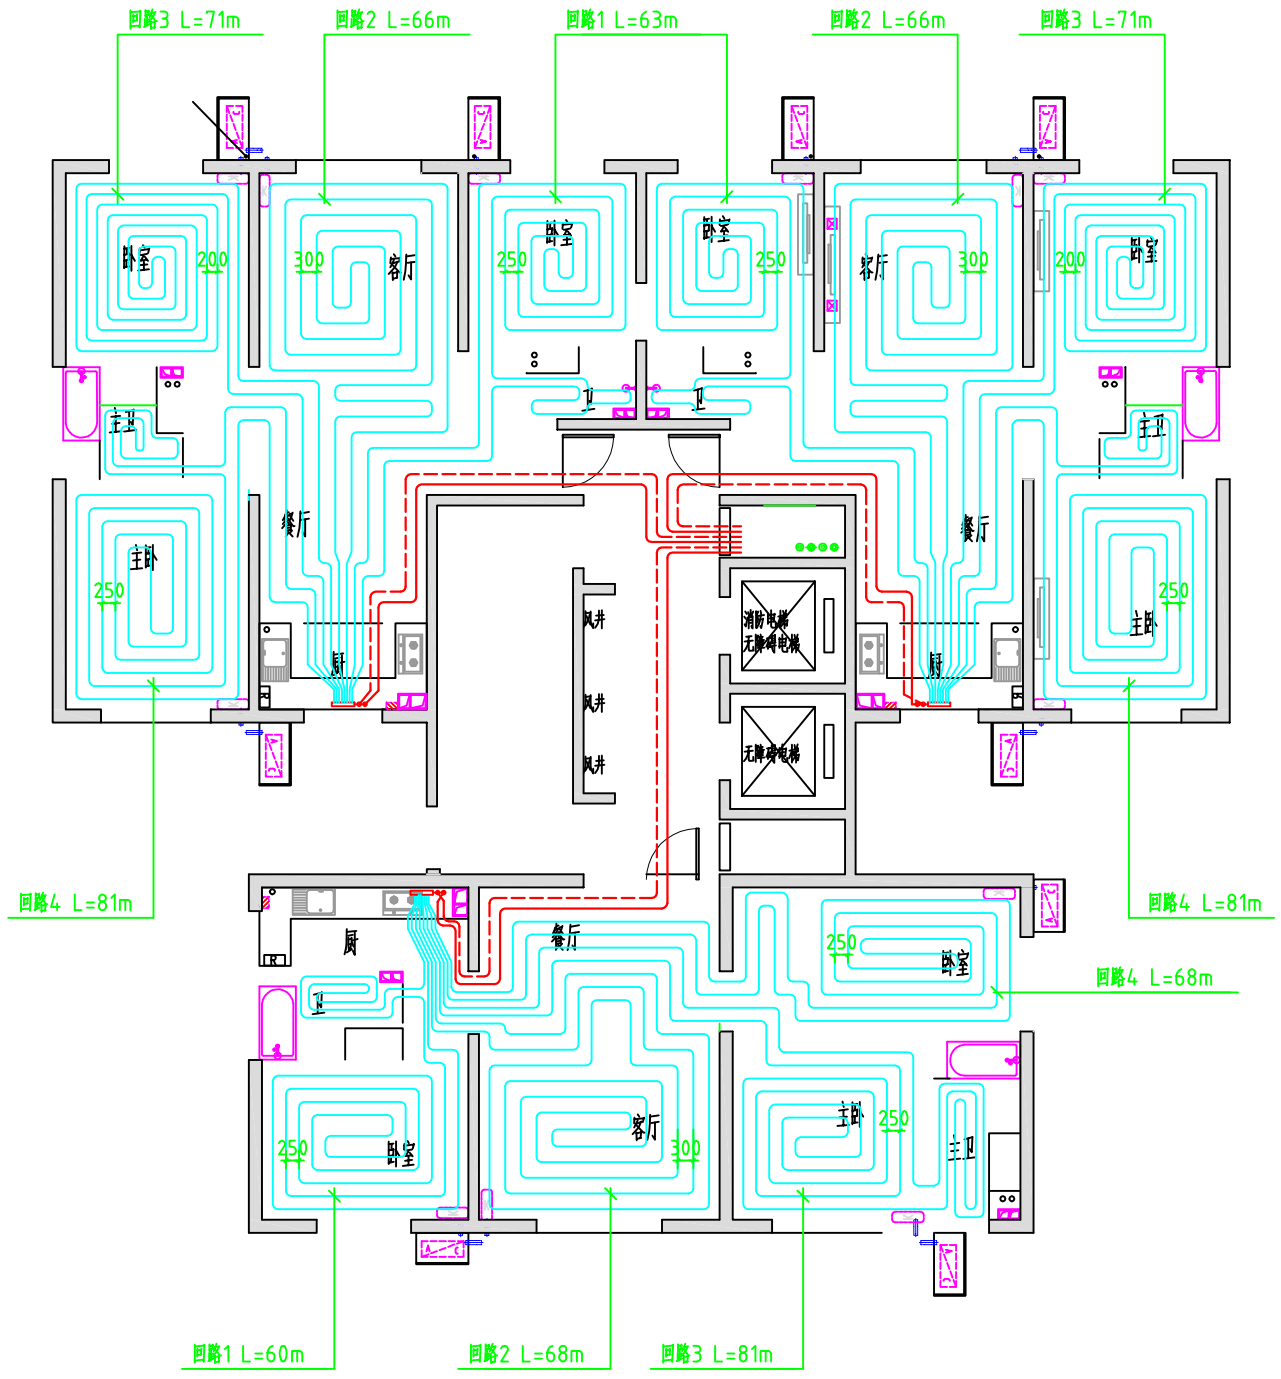

注：卫生间内敷设的管道距墙或固定设备均为100mm，
其他房间内敷设的管道距墙或固定设备均为200mm，
卫生间内盘管间距均为150mm。

二~三十一层供暖平面图 1:100

注册执业章 REGISTERED PRACTICE SIGNET	
姓名 NAME	
注册印章号 REGISTERED SIGNET NO.	
注册证书号 REGISTERED CERTIFICATE NO.	

中国建筑西北设计研究院有限公司
CHINA NORTHWEST BUILDING DESIGN RESEARCH INSTITUTE CO.,LTD

项目总负责人 PROJECT LEADER	崔红梅 许明	崔红梅 许明	校 PROCESSED BY	刘晓昱	红晓昱
审定 APPROVED BY	季伟	季伟	设 DESIGNED BY	计 陈靖	陈靖
审核 CHECKED BY	景楠	景楠	制 DRAWING BY	图 陈靖	陈靖
专业负责人 DIVISION CHIEF	景楠	景楠			

工程名称: PROJECT NAME	西安工程大学金花校区
子项名称: SUB PROJECT	3#住宅楼
	二~三十一层供暖平面图

设计号 PROJECT NO.	15-22
图期 DWG. TYPE	设施
图号 DWG. NO.	14
版本号 VER. NO.	1
日期 DATE	2015.03