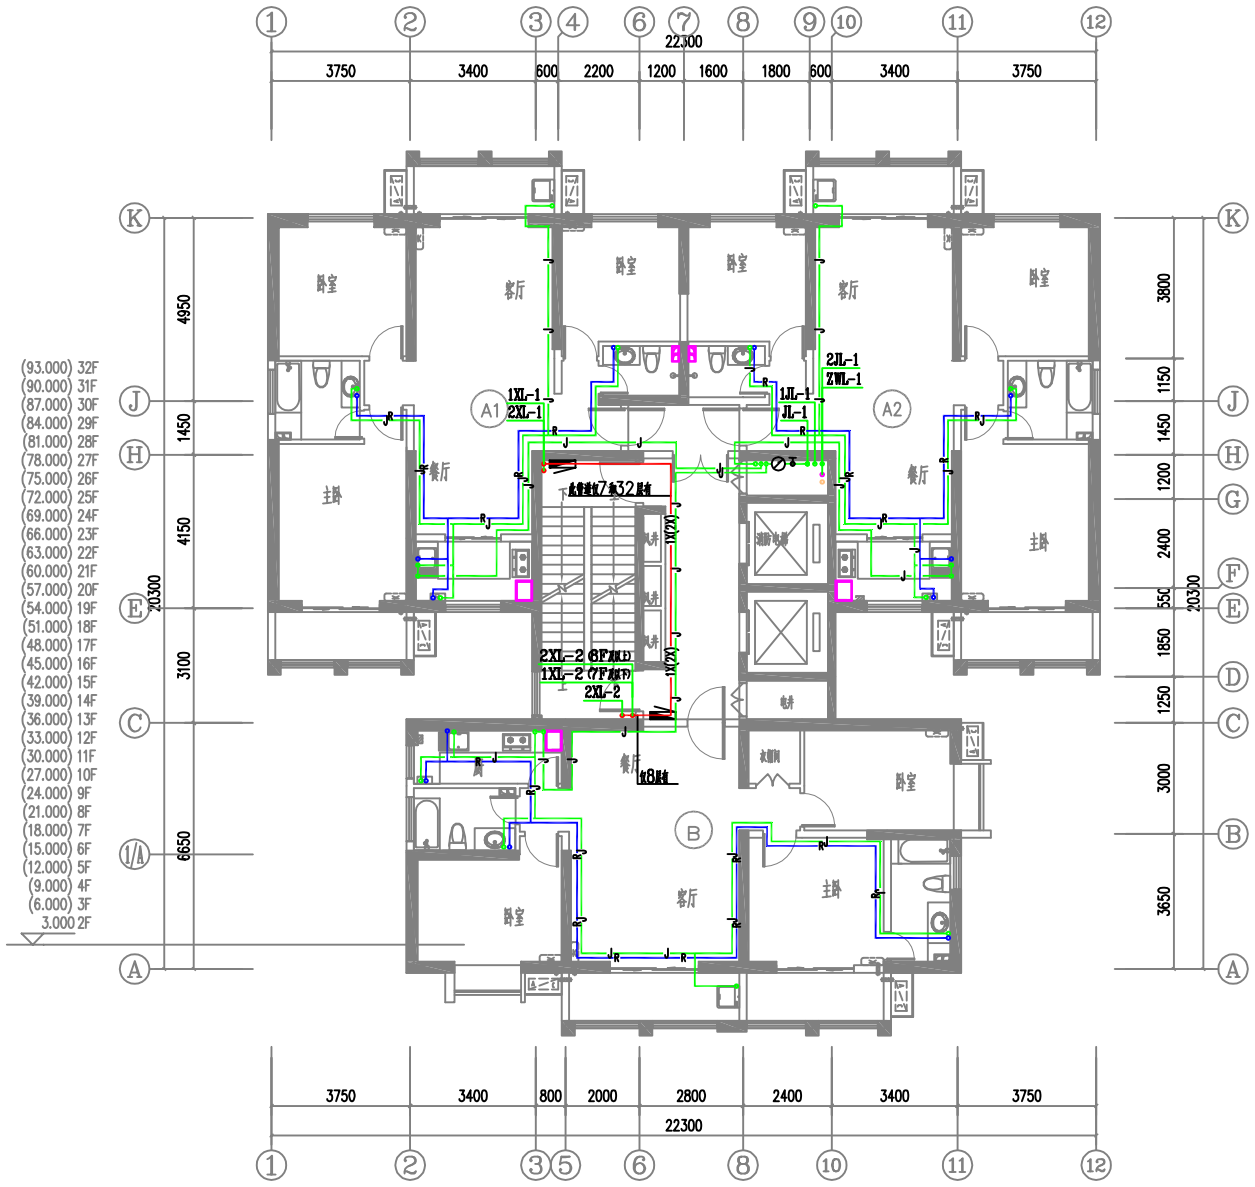

二~三十二层给排水管道平面图（一）1:100

二~三十二层给排水管道平面图（二）1:100

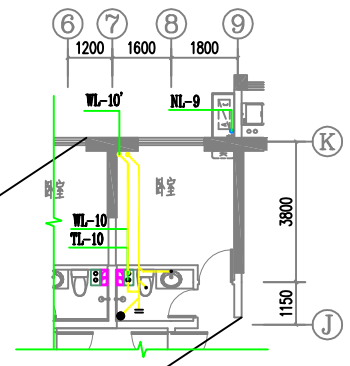

二层排水管道平面图 1:100

注册执业章 REGISTERED PRACTICE SIGNET						
姓名 NAME						
注册号码 REGISTERED SIGNET NO.						
注册证书号 REGISTERED CERTIFICATE NO.						

中国建筑西北设计研究院有限公司 CHINA NORTHWEST BUILDING DESIGN RESEARCH INSTITUTE CO.,LTD						
项目负责人 PROJECT LEADER	崔红梅	韦炯	校 PROCESSED BY	刘	答蔚军	答蔚军
审 定 APPROVED BY	王 研	王研	设 DESIGNED BY	计	张海宁	张海宁
审 核 CHECKED BY	答蔚军	答蔚军	制 DRAWING BY	图	张海宁	张海宁
专业负责人 DIVISION CHIEF	张海宁	张海宁				

工程名称 PROJECT NAME	西安工程大学金花校区	设计号 PROJECT NO.	15-22
子项名称 SUB PROJECT	3#住宅楼	图别 DWG. TYPE	水 施
二~三十二层给排水管道平面图（一） 二~三十二层给排水管道平面图（二）		图号 DWG. NO.	6
		版本号 VER. NO.	1
		日期 DATE	2015.03