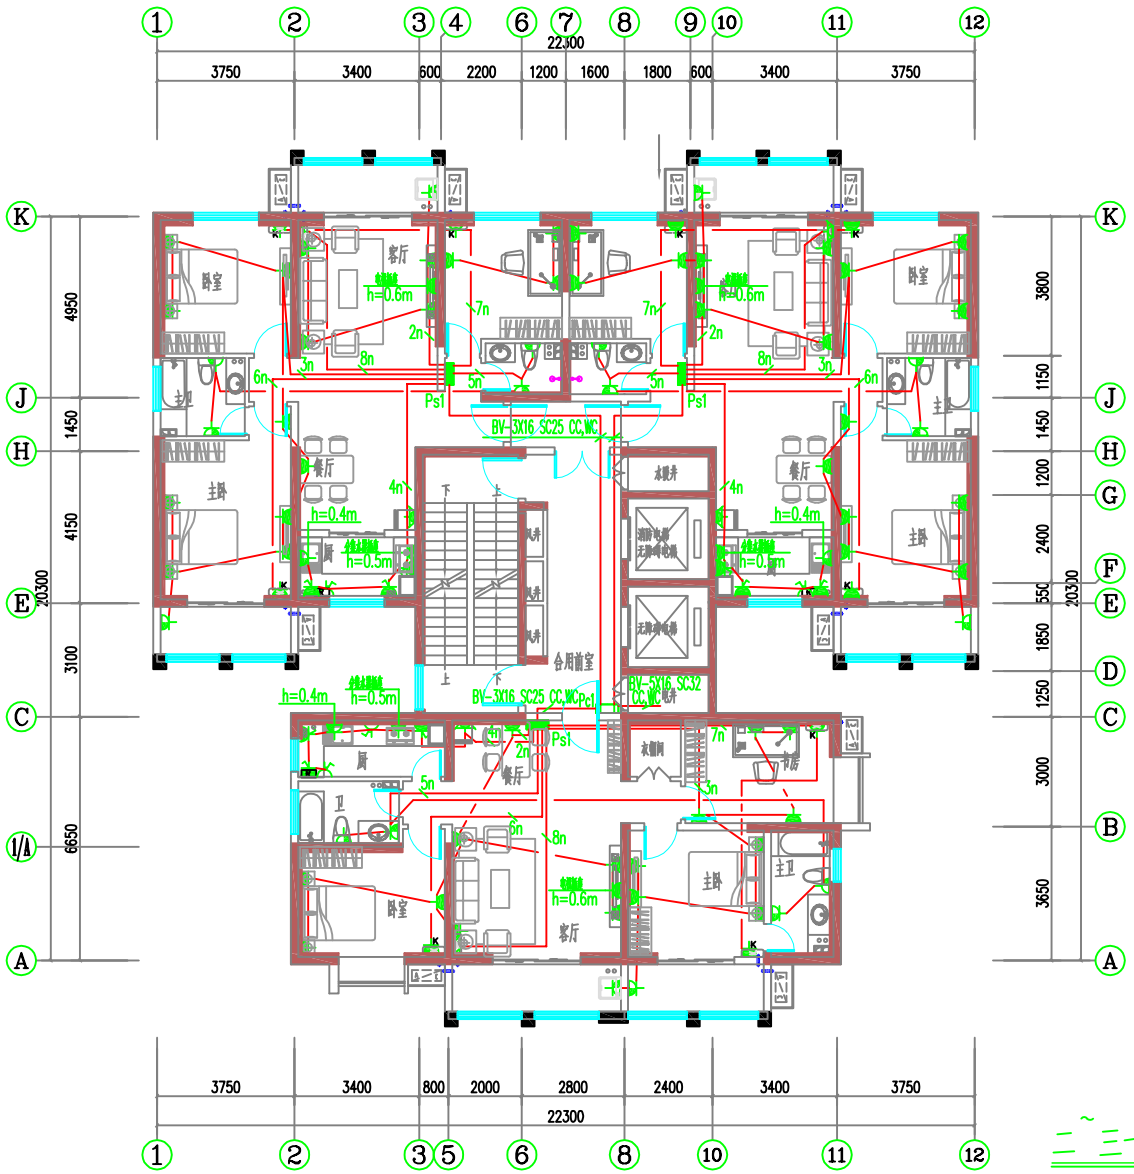

二~三十二层电力平面图 1:100

注册执业章 REGISTERED PRACTICE SIGNET		中国建筑西北设计研究院有限公司 CHINA NORTHWEST BUILDING DESIGN RESEARCH INSTITUTE CO.,LTD				工程名称: PROJECT NAME	西安工程大学金花校区
姓名 NAME		项目负责人 PROJECT LEADER	杨江福	校对 PROCESSED BY		子项名称: SUB PROJECT	3#住宅楼
注册号码 REGISTERED SIGNET NO.		审定 APPROVED BY	杨海才	设计 DESIGNED BY	王福江	二~三十二层电力平面	
注册证书号 REGISTERED CERTIFICATE NO.		审核 CHECKED BY	王福江	制图 DRAWING BY	王福江		
		专业负责人 DIVISION CHIEF	王福江				

设计号 PROJECT NO.	15-22
图别 DWG. TYPE	电施
图号 DWG. NO.	29
版本号 VER. NO.	1
日期 DATE	2015.03